

CONCELHO DE VILA VIÇOSA


CONCELHO DE ELVAS

ESPAÑA

- Solo Rural**
 - Espaços Agrícolas de Produção
 - Espaços Agrícolas Preferenciais
 - Espaços Agrícolas de Regadio
 - Outros Espaços Agrícolas de Produção
 - Espaços de Uso Múltiplo Silvopastoril
 - Tipo I
 - Tipo II
 - Espaços Florestais de Produção
 - Espaços Naturais
 - Espaços Afetos à Exploração de Recursos Geológicos
 - Área Potencial
 - Área em Recuperação
 - Espaços Destinados a Equipamentos e Outras Estruturas
 - Áreas de Recreio e Lazer (POAAP)
 - Equipamentos
 - Aglomerados Rurais
- Área de Edificação em Solo Rural Periurbano**
- Espaços Afetos a Atividades Industriais**
- Solo Urbano**
 - Solo Urbanizado
 - Espaços Centrais
 - Espaços Residenciais
 - Espaços de Atividades Económicas
 - Espaços de Uso Especial - Equipamentos
 - Qualificação do Uso do Solo a definir em PP Solo Urbanizável
 - Espaços Residenciais
 - Espaços de Atividades Económicas
 - Qualificação do Uso do Solo a definir em PP
 - Espaços Verdes
 - Espaços Verdes de Recreio e Lazer
 - Espaços Verdes de Enquadramento
 - Equipamentos
 - Perímetro Urbano Proposto
- Inventário Municipal do Património**
 - Património Arquitectónico
 - Património Arqueológico
 - Agentes de Segurança e Proteção Civil**
 - Bombeiros Voluntários do Alandroal
 - Centro de Saúde do Alandroal
 - Extensão de Saúde
 - Guarda Nacional Republicana
 - Espaço Canal**
 - Sistema de Rega do Aproveitamento Hidroagrícola do Lucéficit
- UOOP - Unidades Operativas de Planeamento e Gestão**
 - UOOP 1 - Área abrangida pelo PIER de Águas Frias
 - UOOP 2 - Área de aplicação do PP do Parque de Feiras e Exposições de Alandroal
 - UOOP 3 - PP a sul de Alandroal
 - UOOP 4 - Centro Interpretativo do Endovélvico
 - UOOP 5 - Espaço de recreio a lazer - Albufeira de Lucéficit
 - UOOP 6 - PP da área urbanizável de Terena
 - UOOP 7 - Área de aplicação do PP de instalação e Reabilitação do Centro Histórico da Vila de Jurmentha
 - UOOP 8 - Área de aplicação do PP de Salvaguarda e Reabilitação do Centro Histórico da Vila de Jurmentha
 - UOOP 9 - Área de recreio e lazer de Jurmentha
 - UOOP 10 - PP da área urbanizável a Sul de Rosário
 - UOOP 11 - Ordenamento da Albufeira do Lucéficit
- Limite de intervenção do POAAP**

- Base**
 - Referências Administrativas
 - Limite de Freguesia
 - Limite de Concelho
 - Referências Topográficas
 - Vértices geodésicos
 - Curvas de nível Mestras
 - Curvas de nível Secundárias
 - Rede Hidrográfica
 - Linhas de água
 - Lagoas e albufeiras
 - Rede Rodoviária
 - Rede Nacional Complementar (Estradas Nacionais)
 - Estradas Regionais
 - Estradas e Caminhos Municipais
- Cartografia de Referência para elaboração da Carta Base: 1:10 000 (Extrato)**
 - Propriedade: DGT
 - Produção: Esterelito, SA
 - Edição: 2000
 - Série Cartográfica Nacional: SCN10k
 - Sistema de referência: Hayford-Gauss, Datum 73
 - Datum Admétrico de Cascais
 - Exactidão posicional: Planimetria 2,20 m; Altimetria 3,00 m
 - Exactidão temérica: melhor ou igual a 90%
 - Precisão Posicional Nominal da Saída Gráfica = 5,1
 - CAOP 2014 - Carta Administrativa Oficial de Portugal, de DGT (Julho de 2014)

PROJETISTA		CLIENTE	
		CÂMARA MUNICIPAL DO ALANDROAL	
Romana Rocha Planning, Lda. Av. Gomes Freixo, n.º 118 2700 - 005 Cascais (PORTUGAL) T: +351 218 258 882 E: geral@rplanning.pt		TÍTULO DO PROJETO REVISÃO DO PDM DO ALANDROAL	
NOME EQUIPA DO PLANO	RUBRICA ROMANA ROCHA	DATA 24-04-2015	TÍTULO DO DESENHO PLANTA DE ORDENAMENTO DO CONCELHO
DES FRANCISCA GUSMÃO DANIA LOPEZ	ESCALA 1:25 000	DESENHO Nº 03	REV.
VERIF: ROMANA ROCHA APROV: ROMANA ROCHA	DATA 24-04-2015	FORMATO A0 - 1188 x 841	FICHERO E1713_PDM_FSA_03_1_ORD.mxd

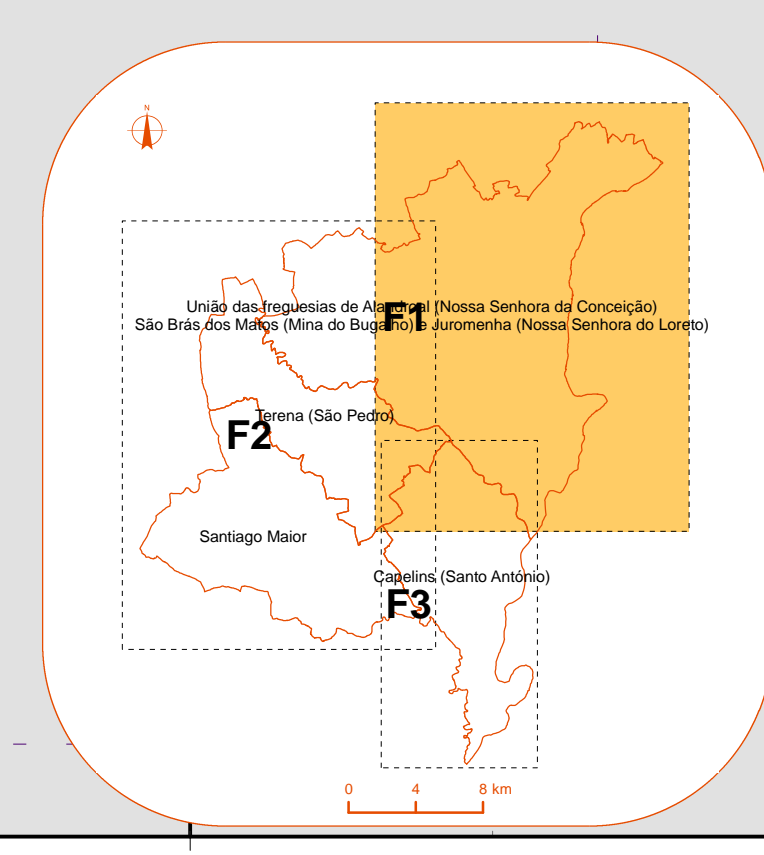

Vertical coordinate scale (UTM) on the right side of the map, ranging from 47000 to 112000.

Vertical coordinate scale (UTM) on the left side of the map, ranging from 47000 to 112000.

Horizontal coordinate scale (UTM) at the top of the map, ranging from 63000 to 81000.

Horizontal coordinate scale (UTM) at the bottom of the map, ranging from 63000 to 81000.