




P01 - Perfil Rua 20 1:500

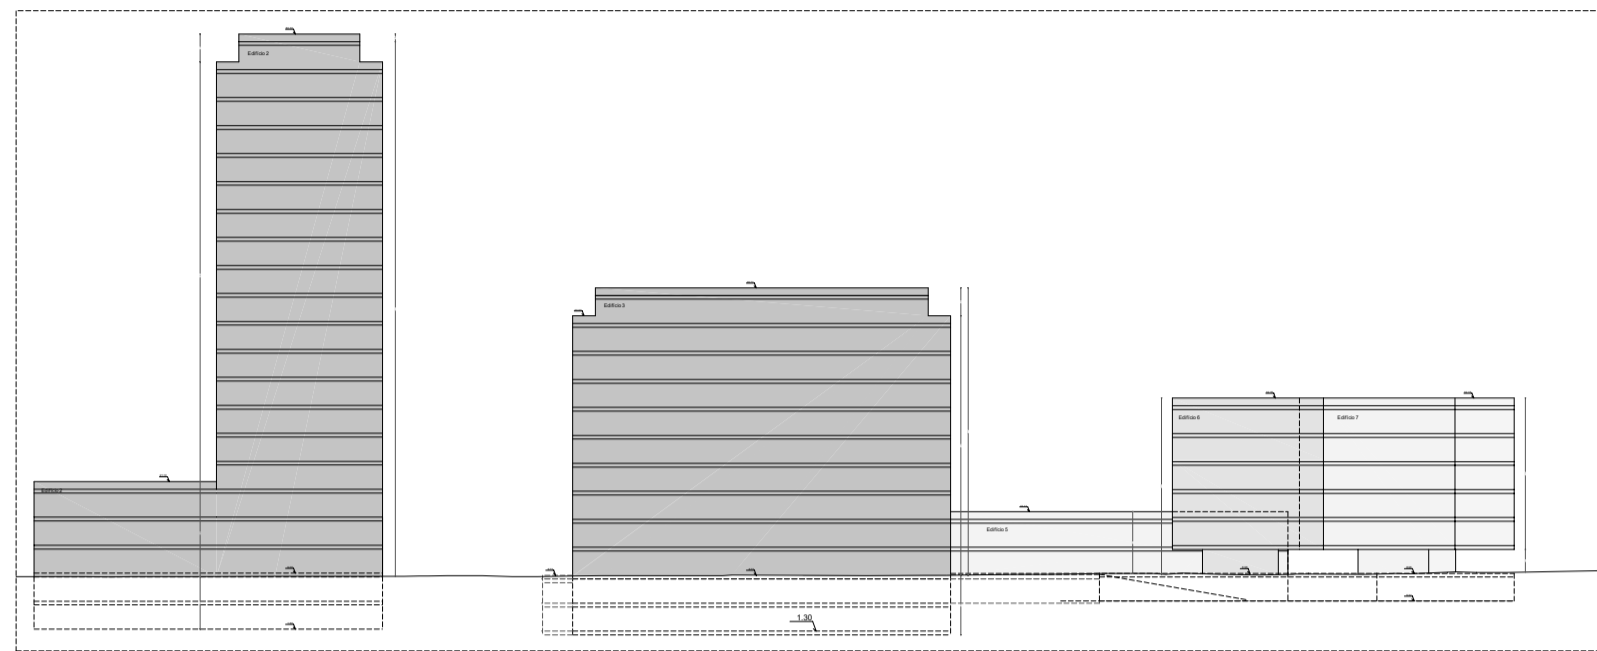


P02 - Perfil Rua Principal Proposta 1:500

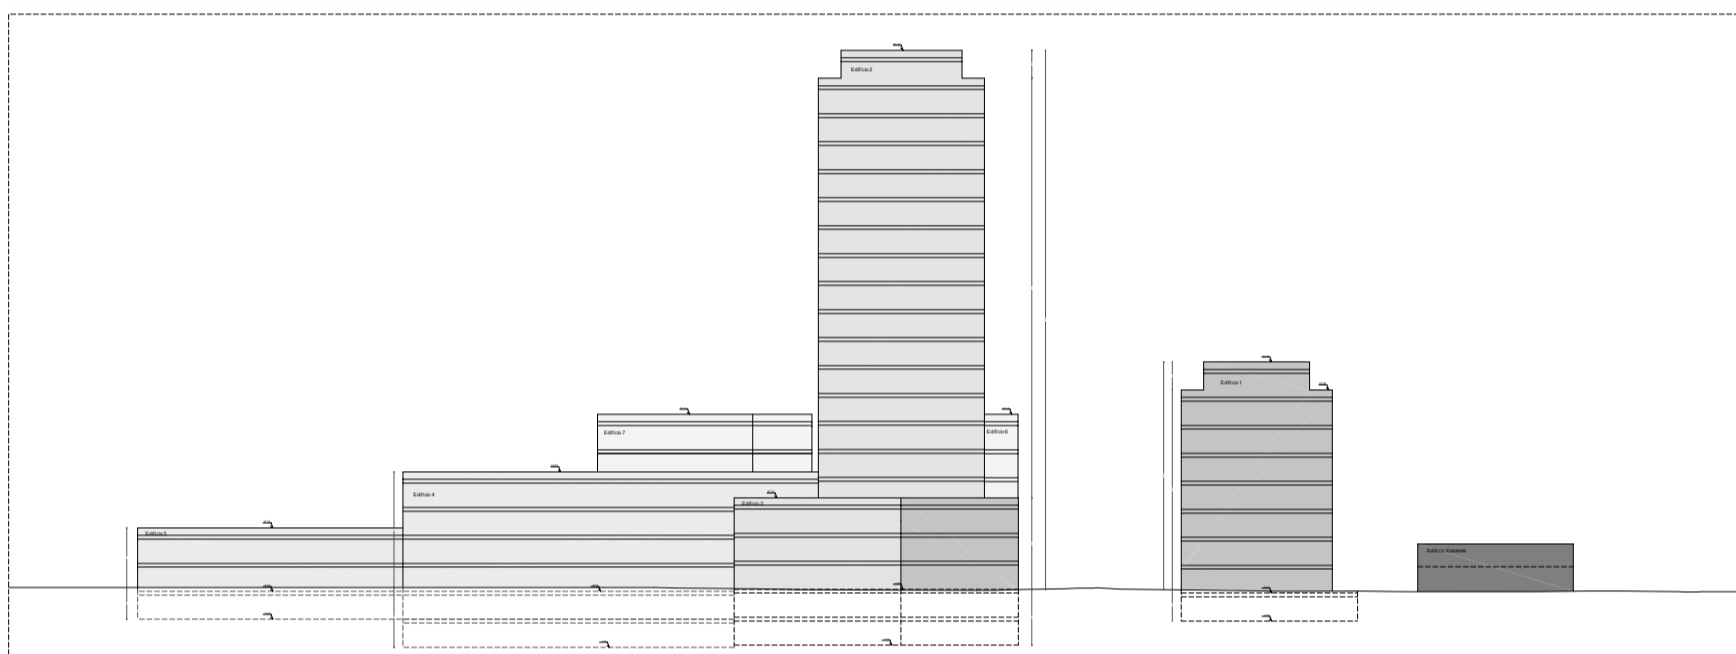


P03 - Perfil Rua 43 1:500

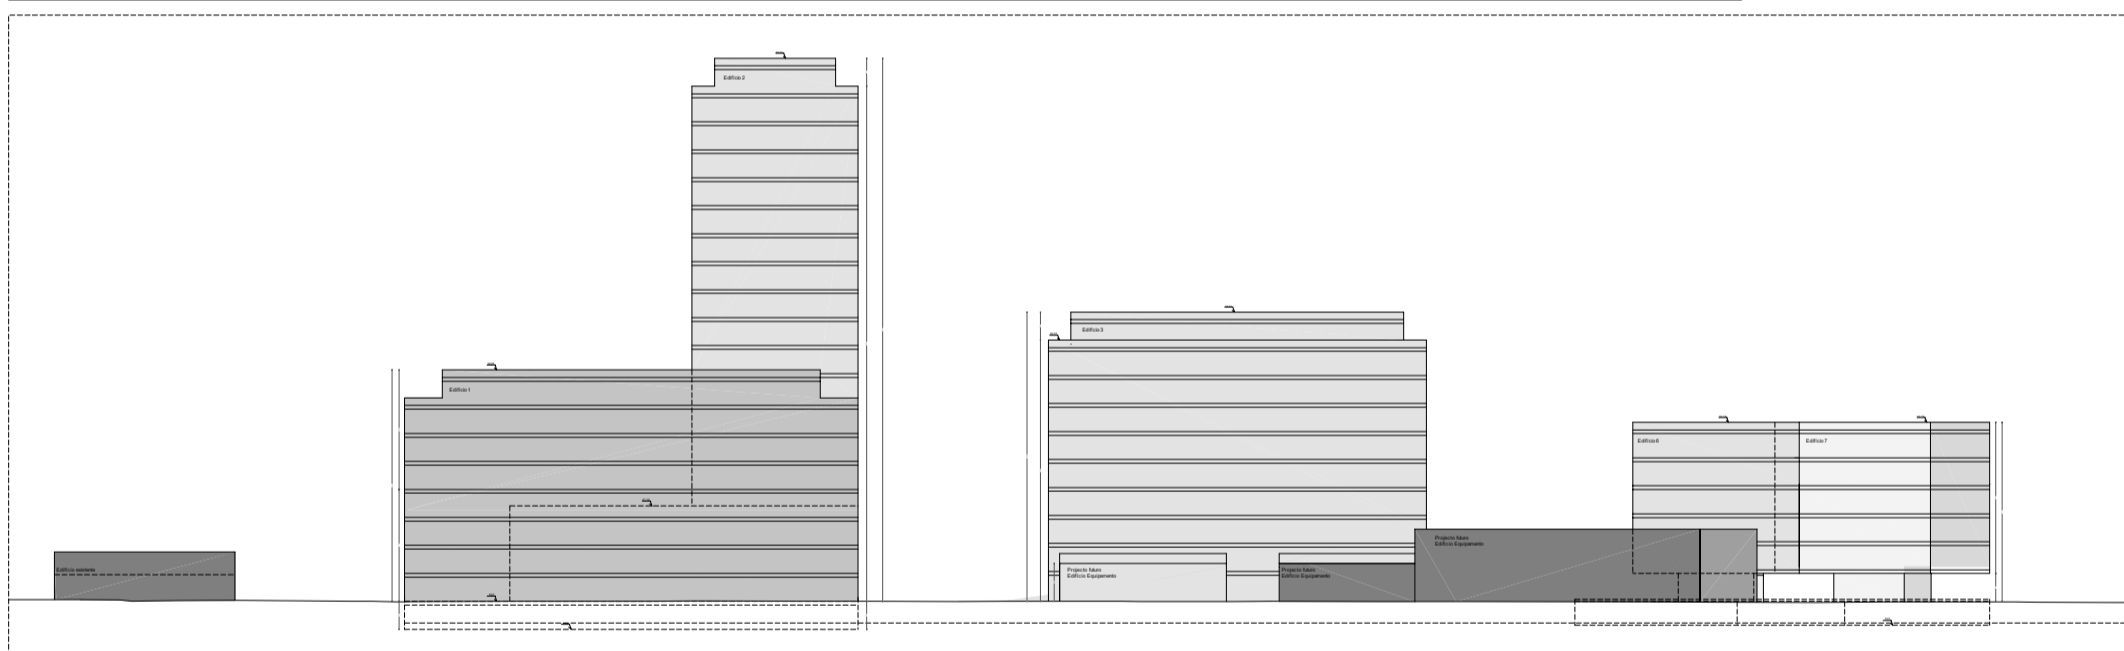


P05 - Perfil Rua de Goffe (Rua 8) 1:500

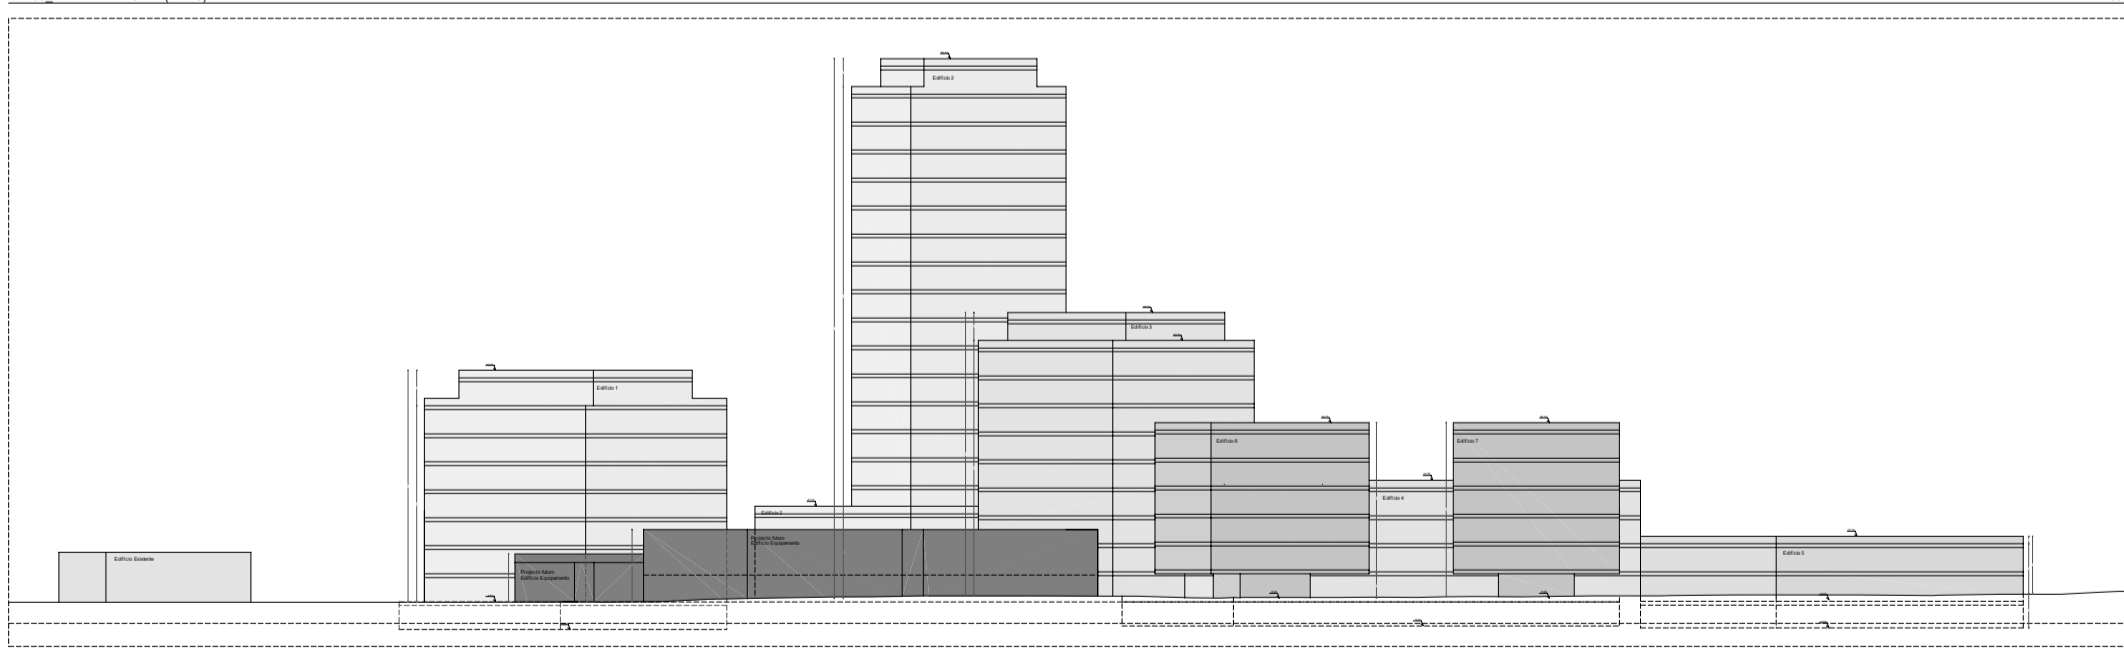


P06 - Perfil - Ribeiro 1:500

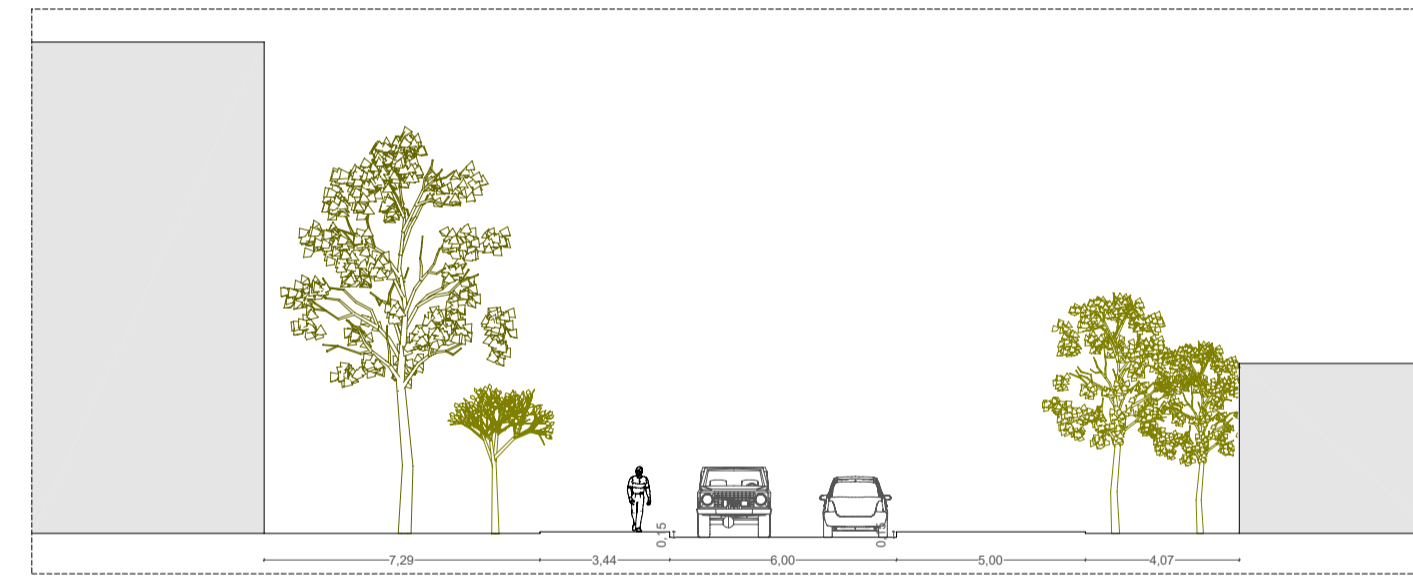

CT1 - Perfil transversal 1:100

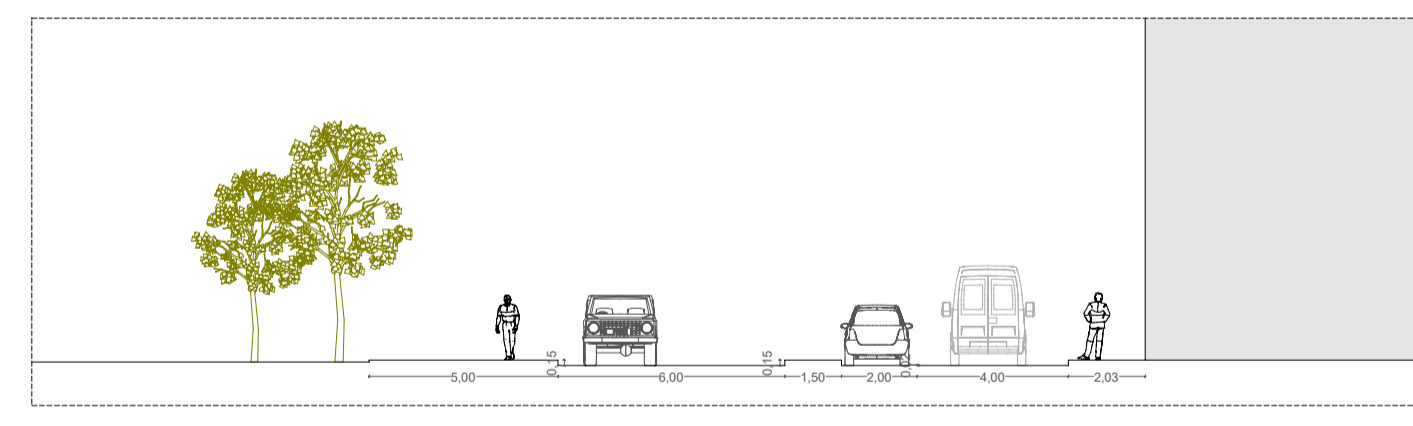



CT2 - Perfil transversal 1:100

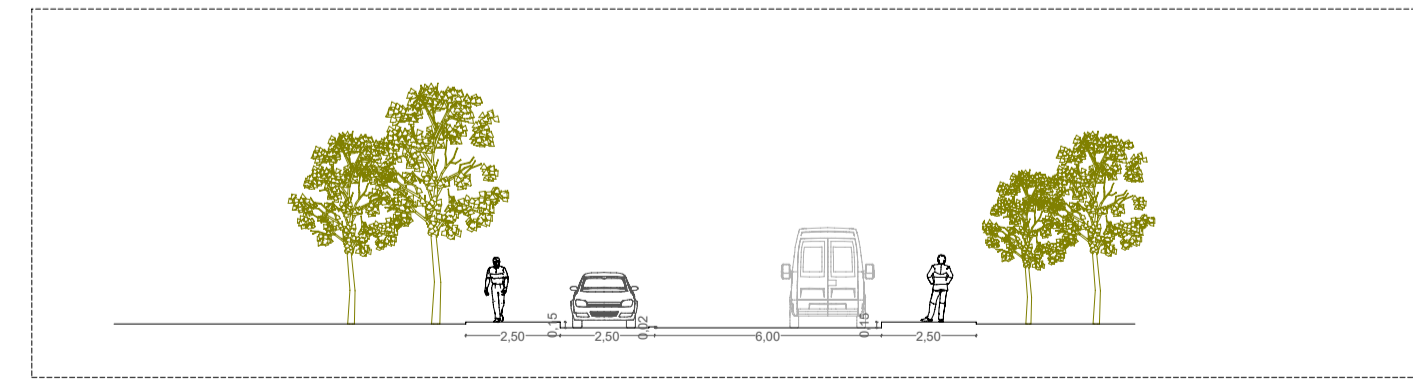

CT3 - Perfil transversal 1:100

Basic Connection, Lda.		Perfil	
Espinho Business Center - EBC			
Rua do Goffe, Rua 43, Rua 20 e Ribeira - Espinho			



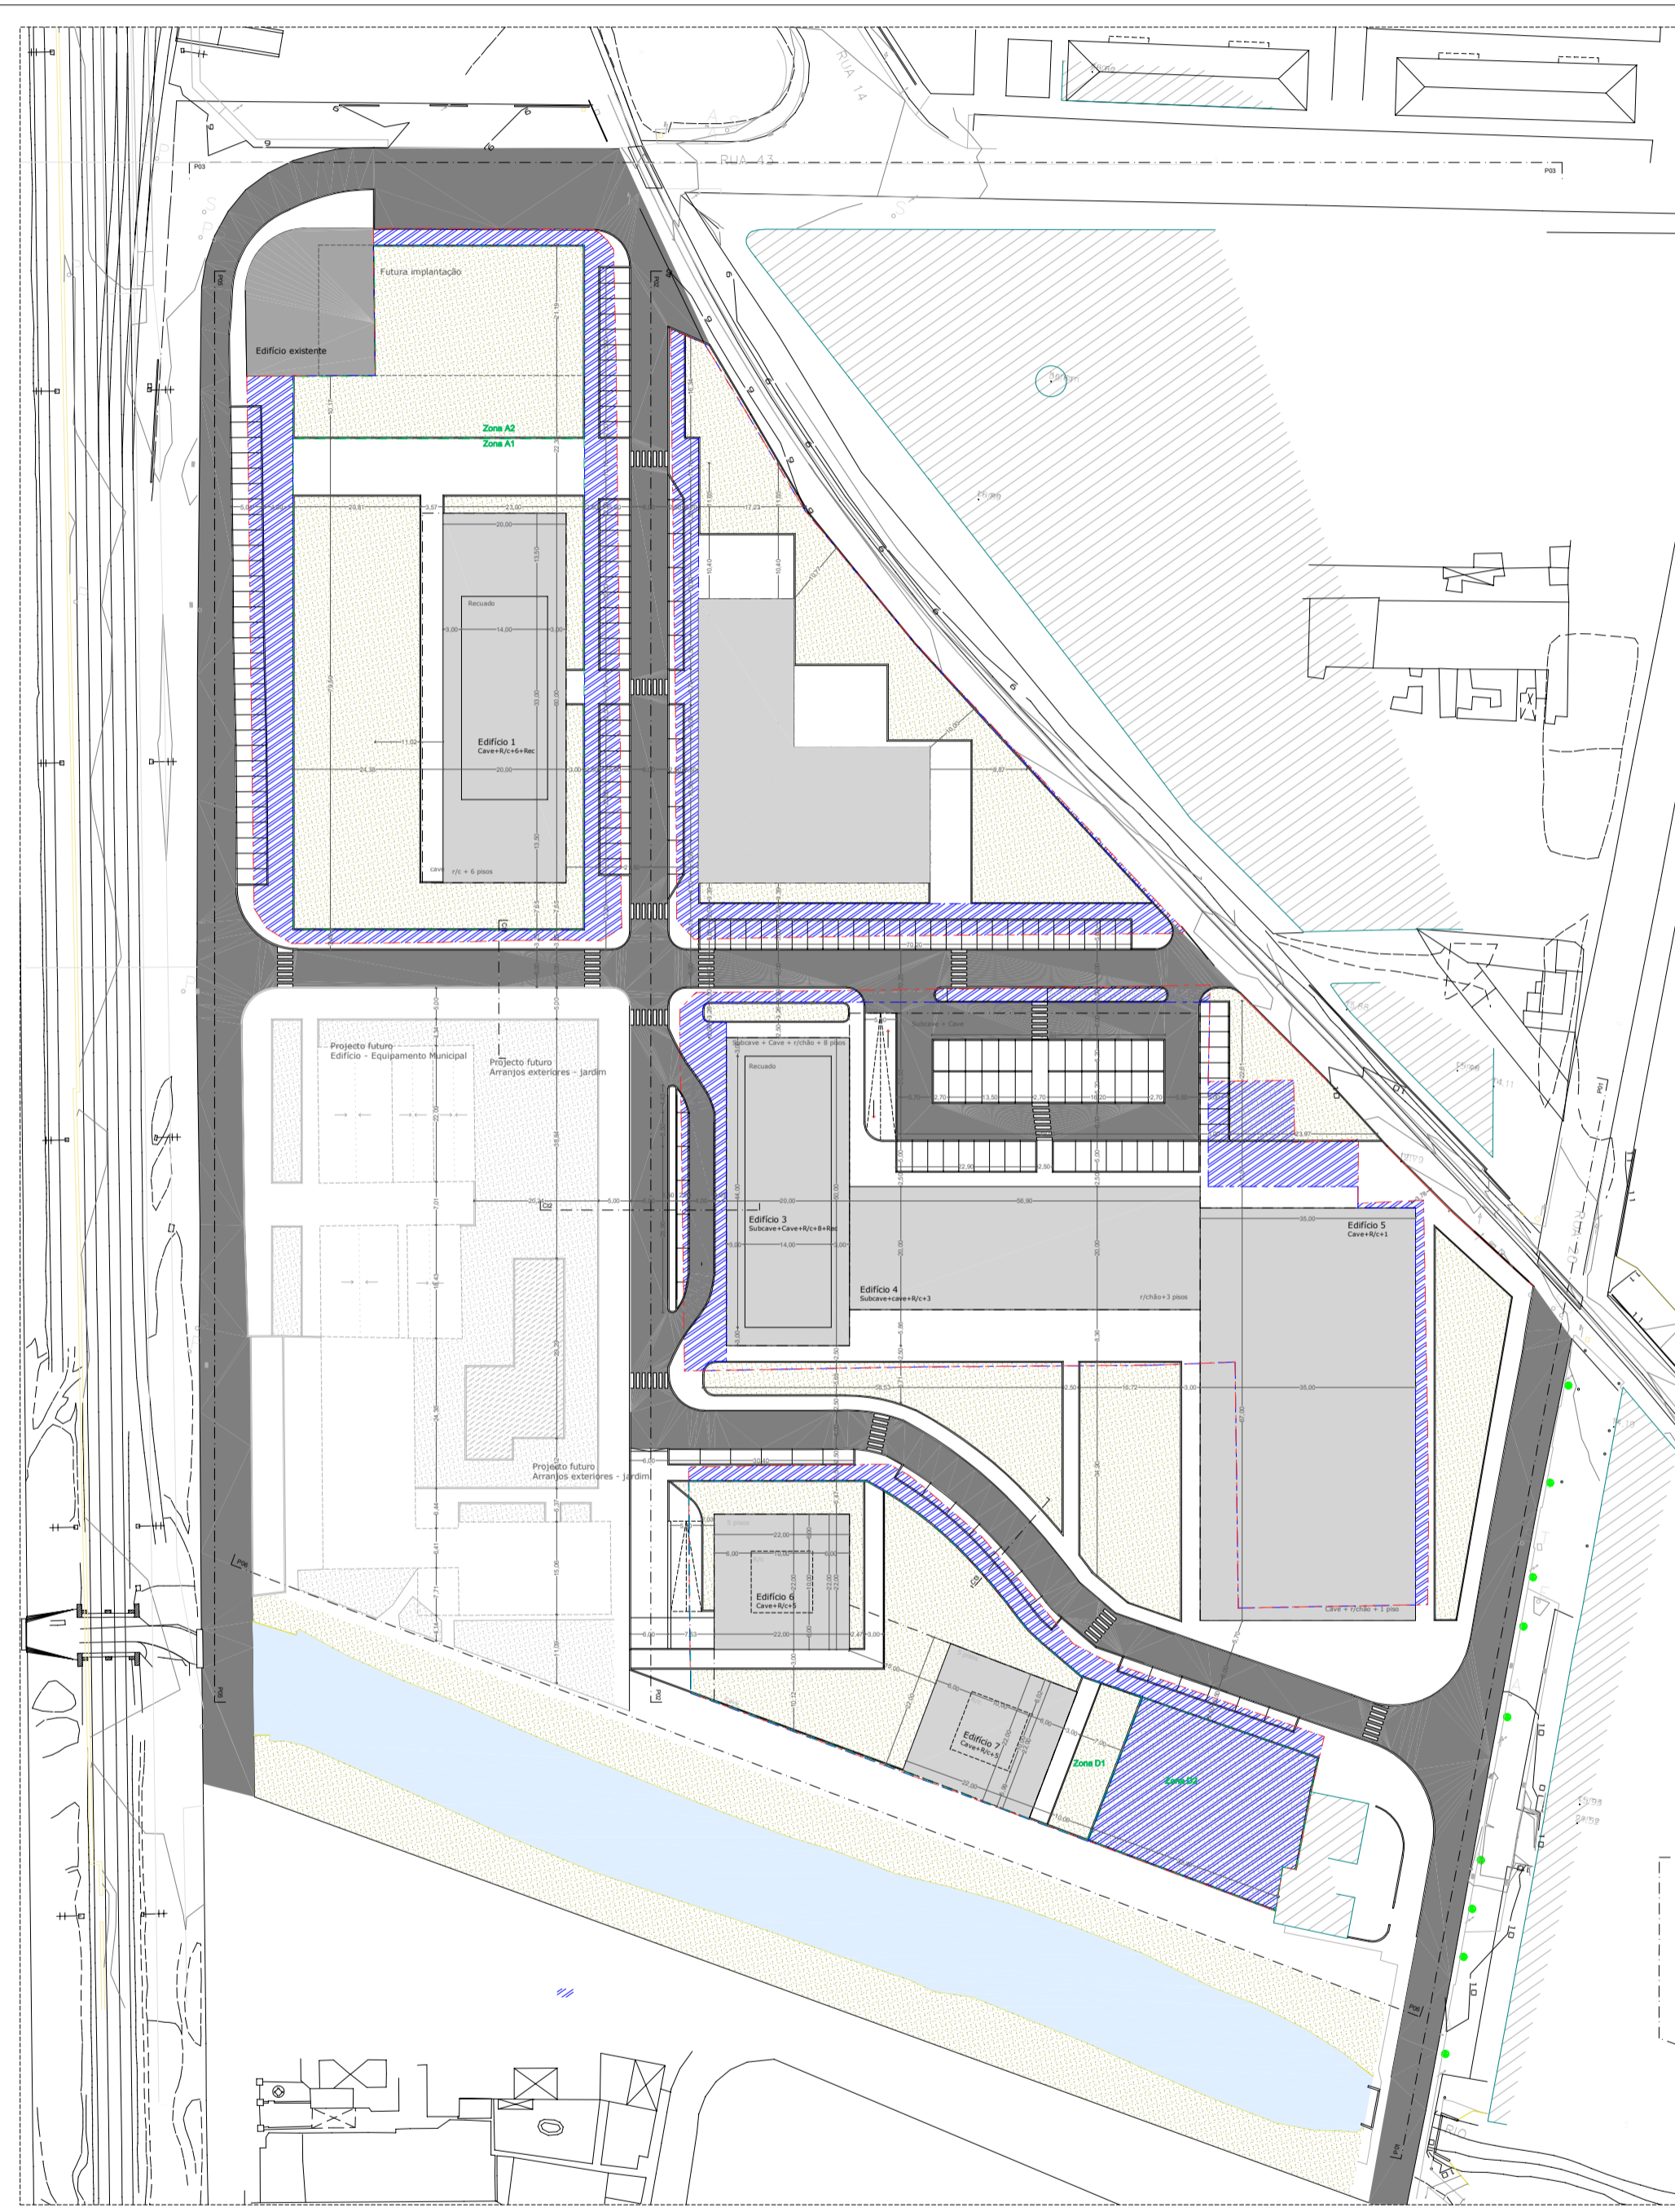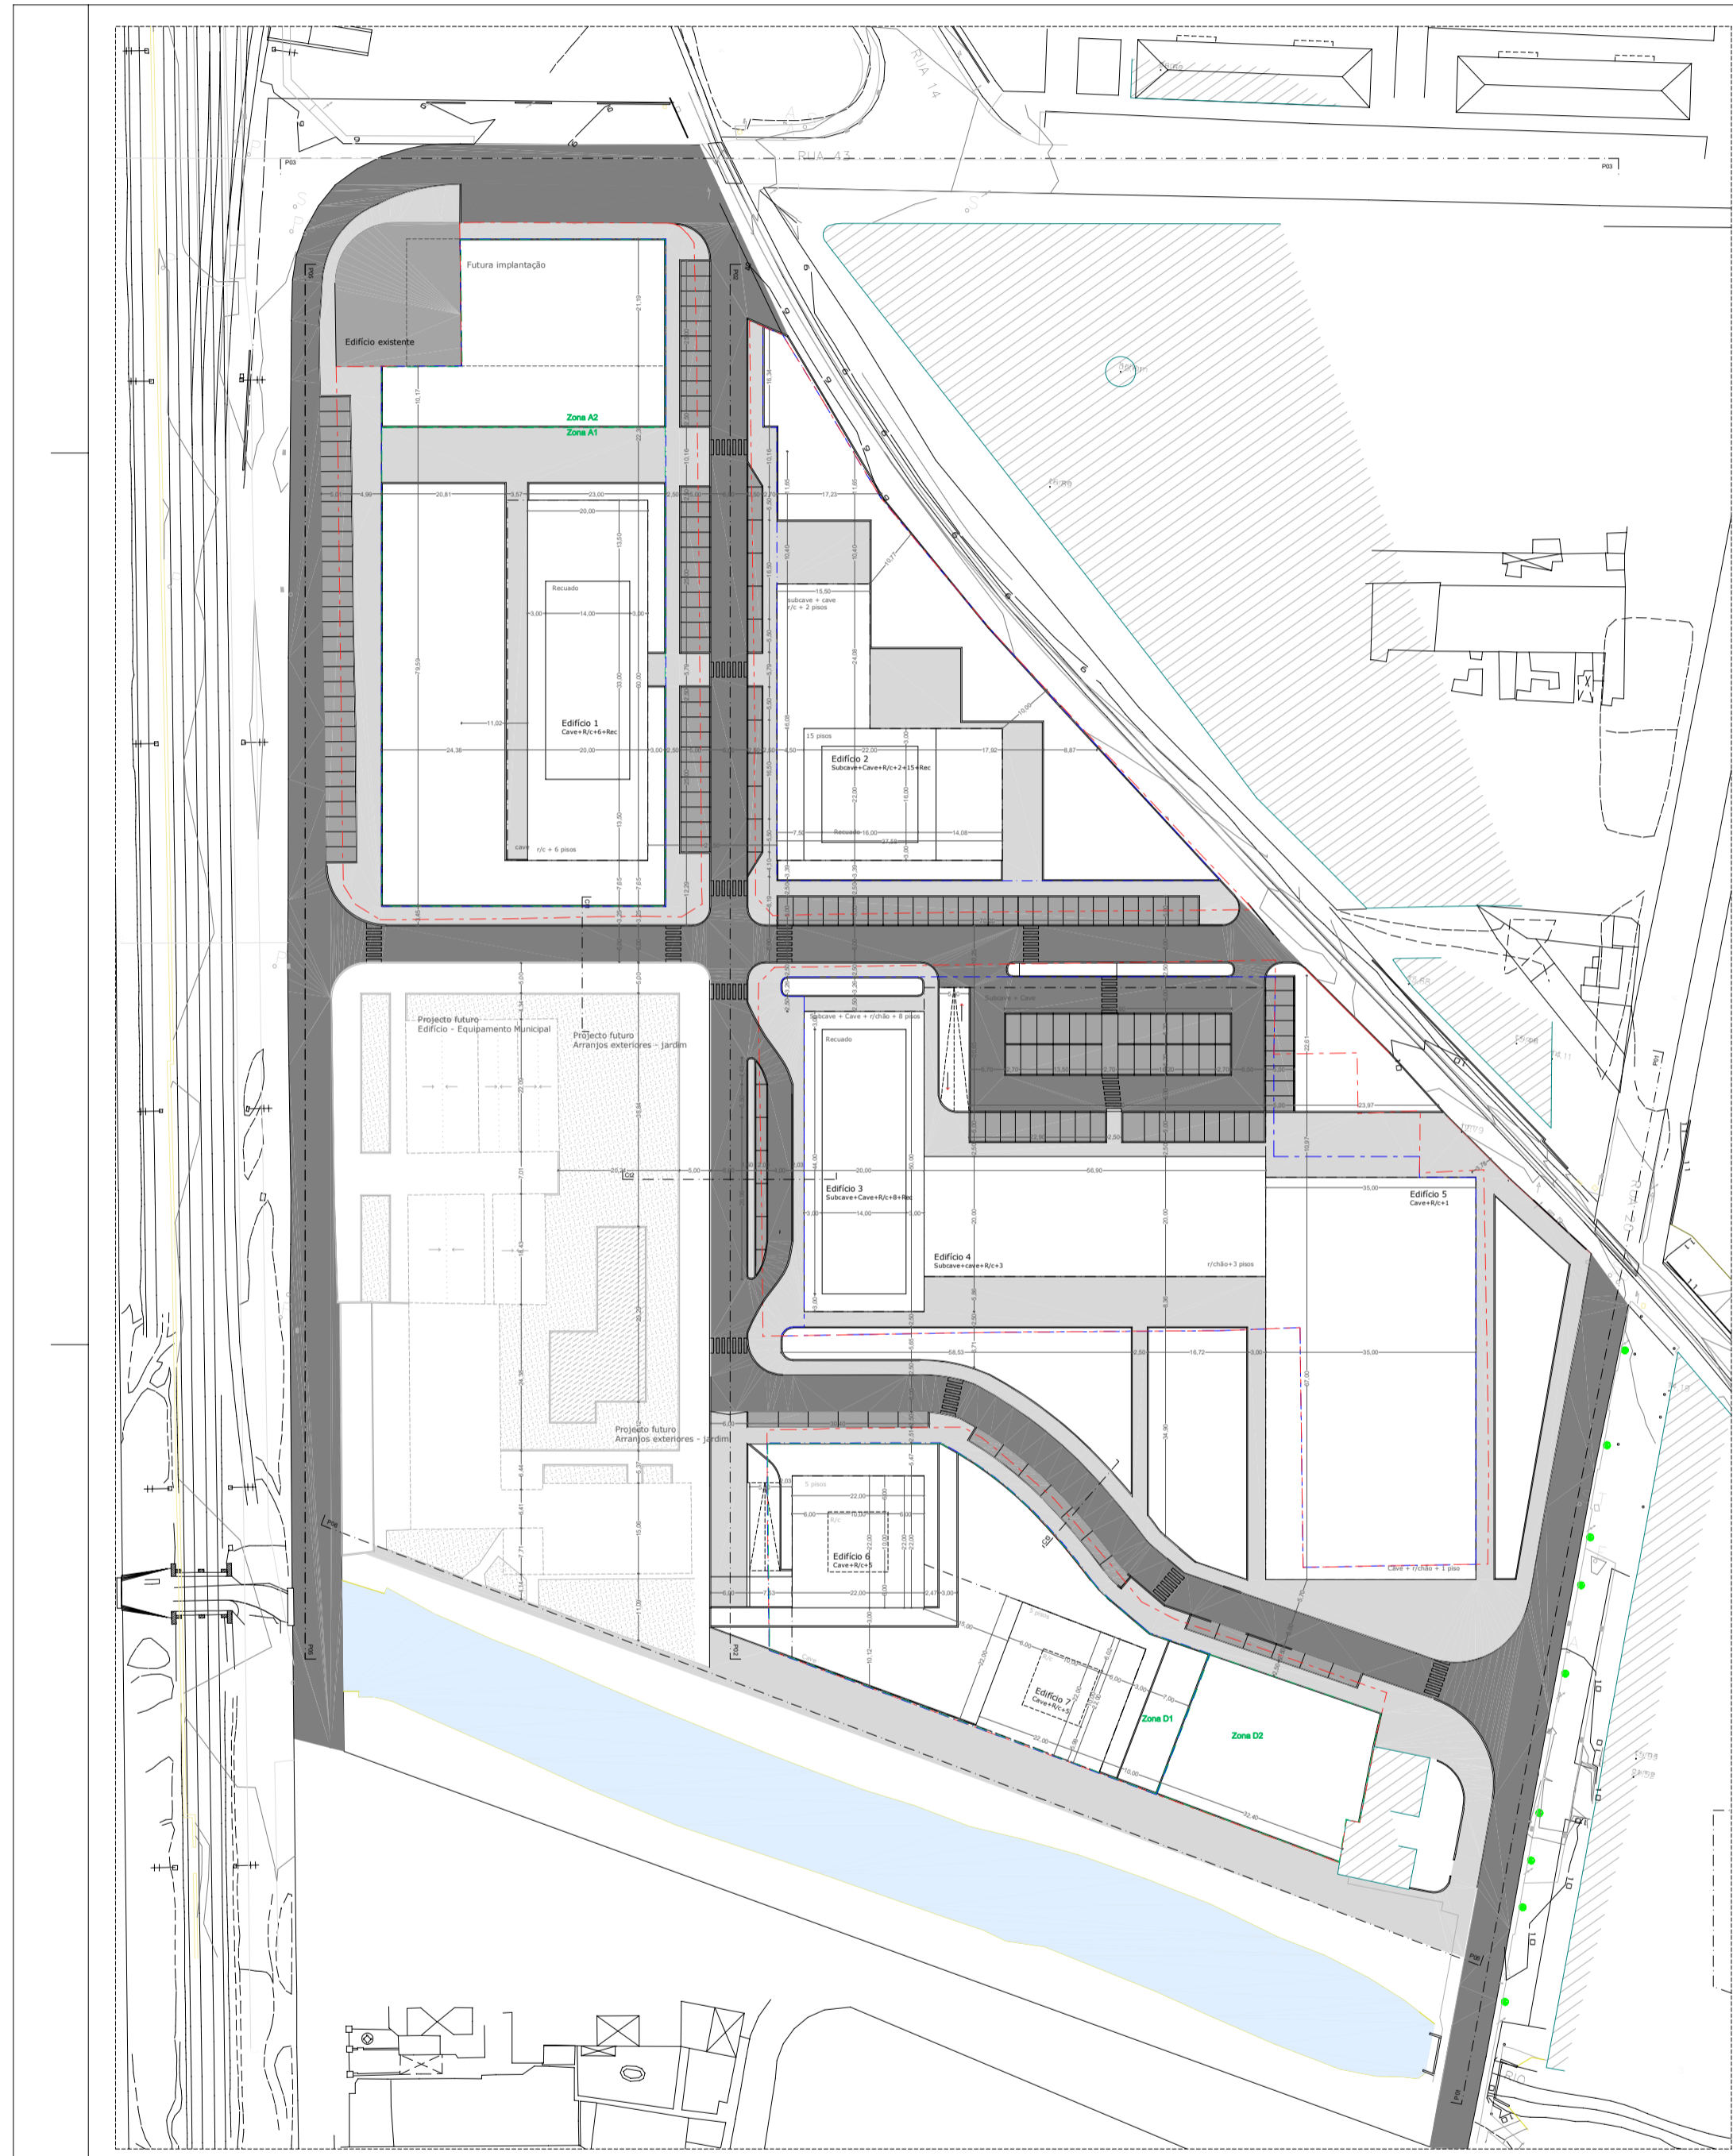































Basic Connection, Lda.



Projeto de Infraestruturas e Coberturas

Planta de Infraestruturas e Coberturas

Rua do Goffe, Rua 43, Rua 20 e Ribeira - Espinho

Projeto Informático Previs

1:500 1:500

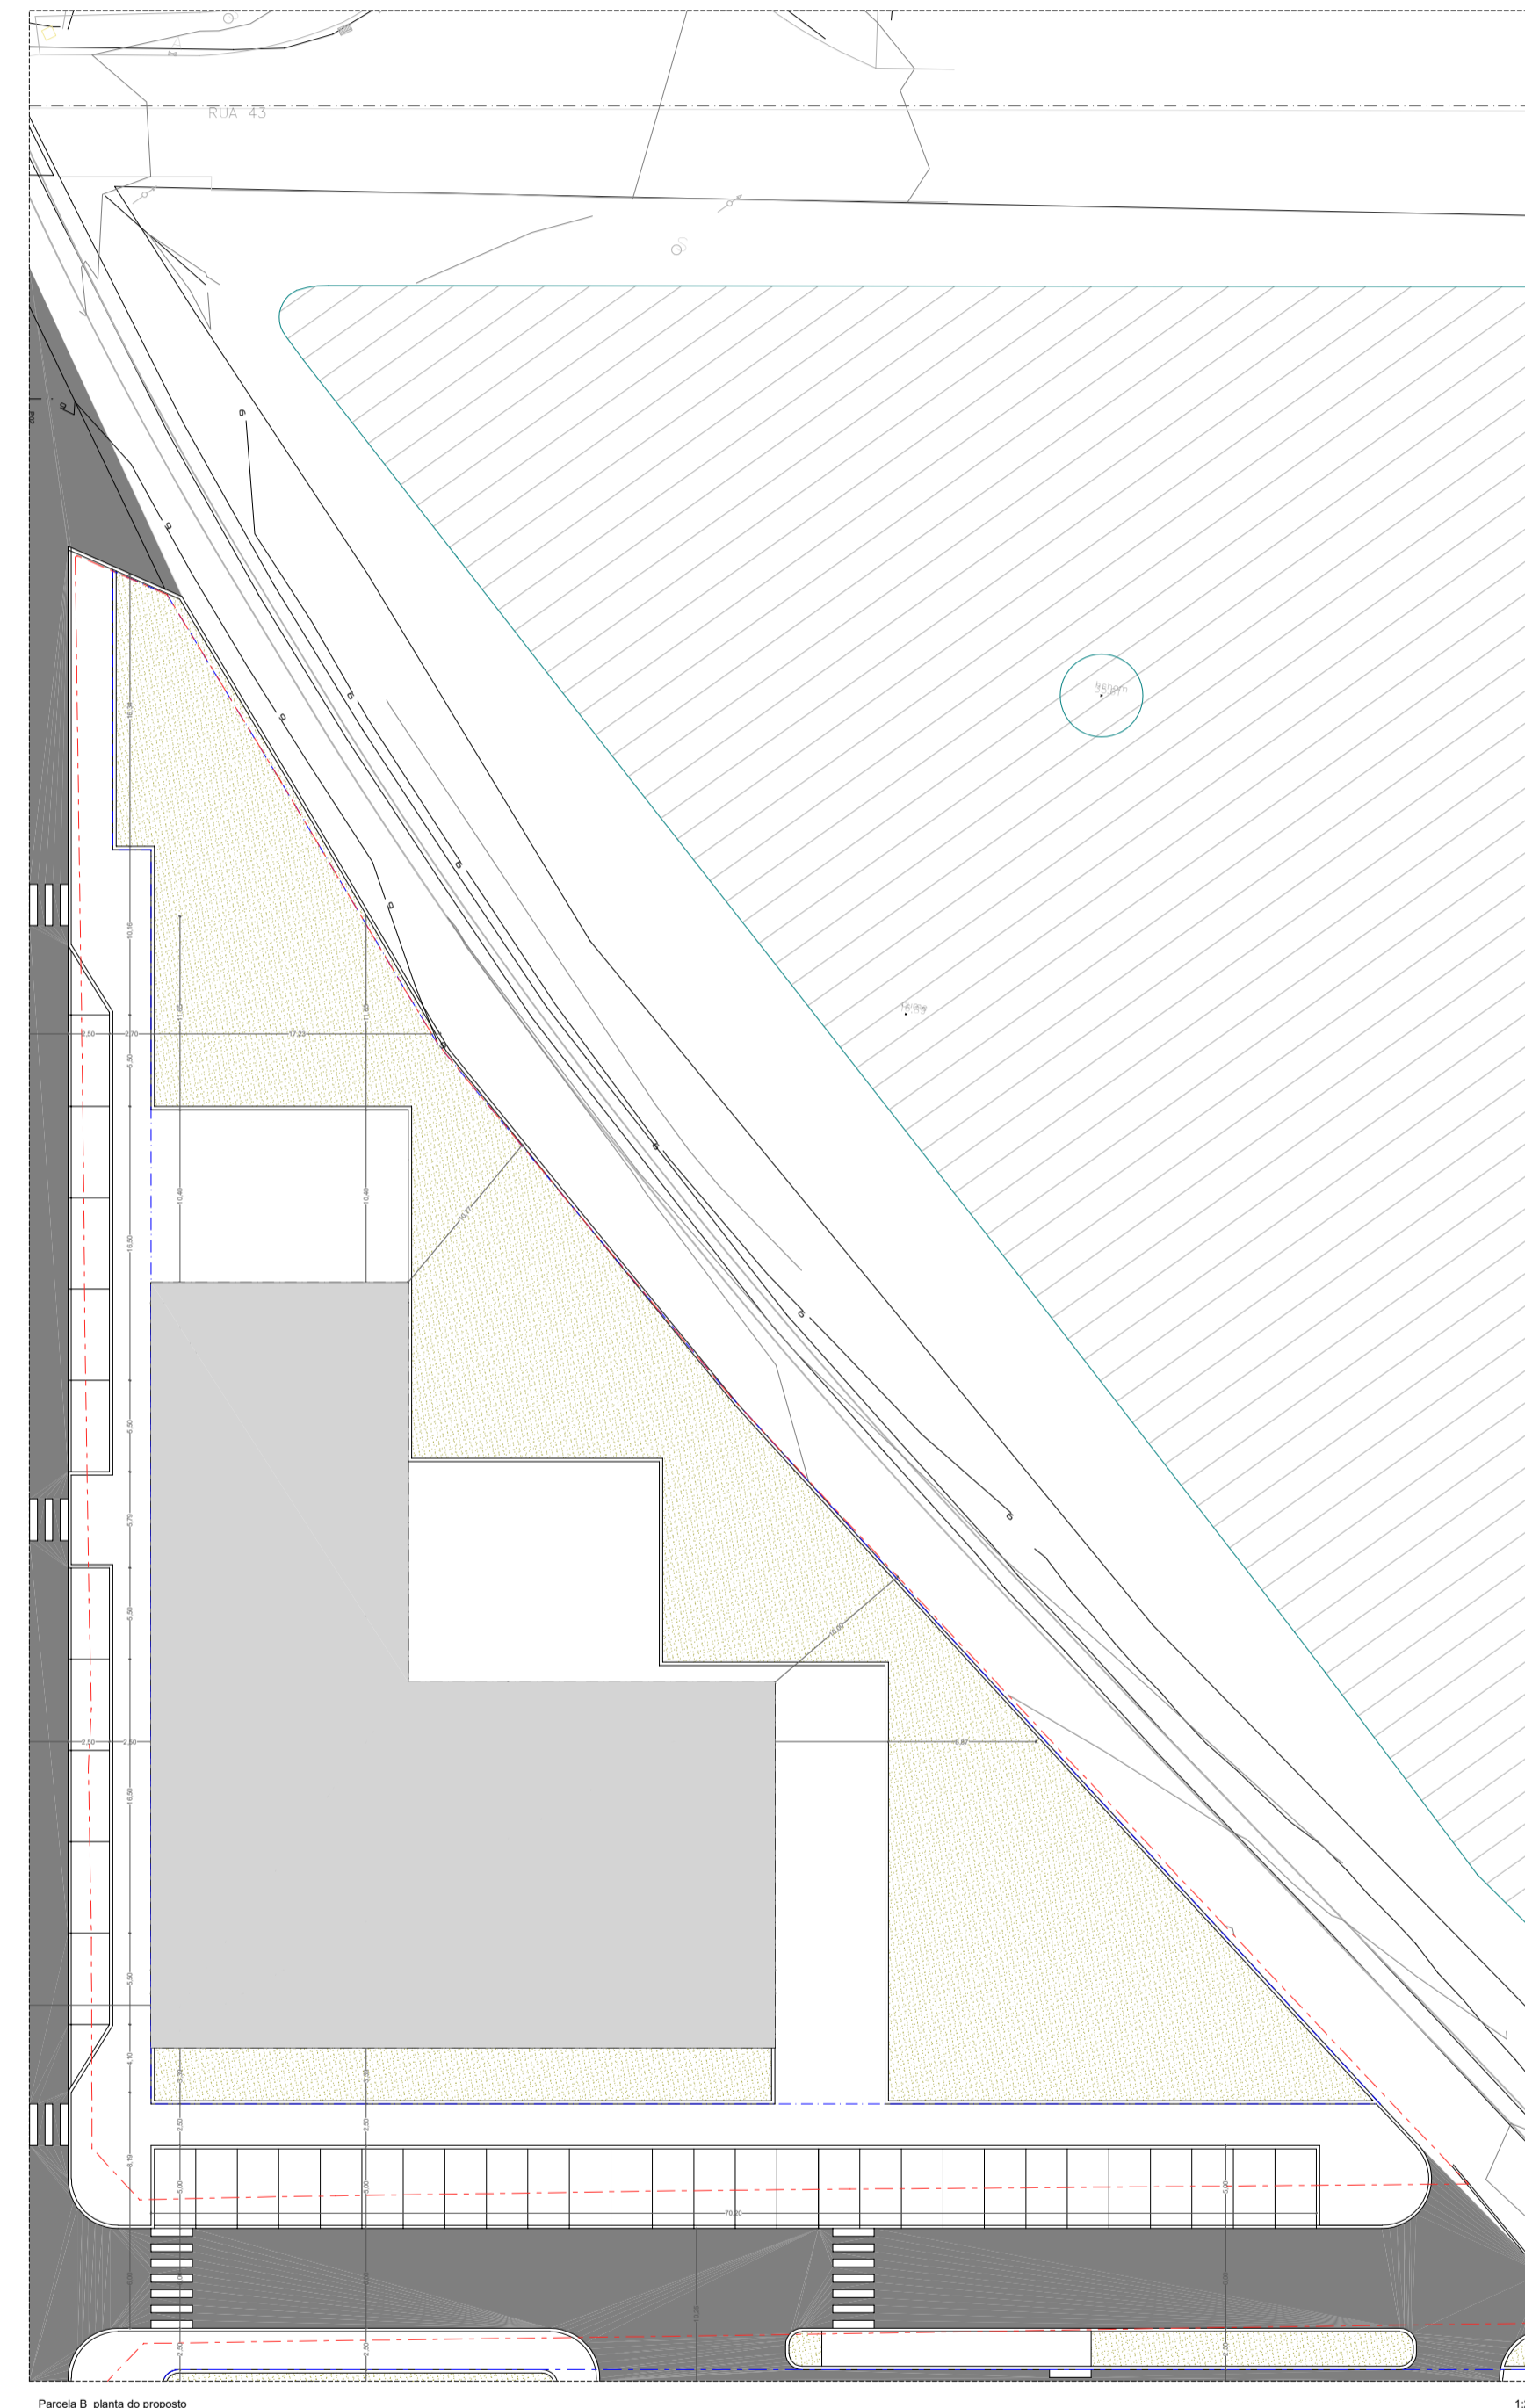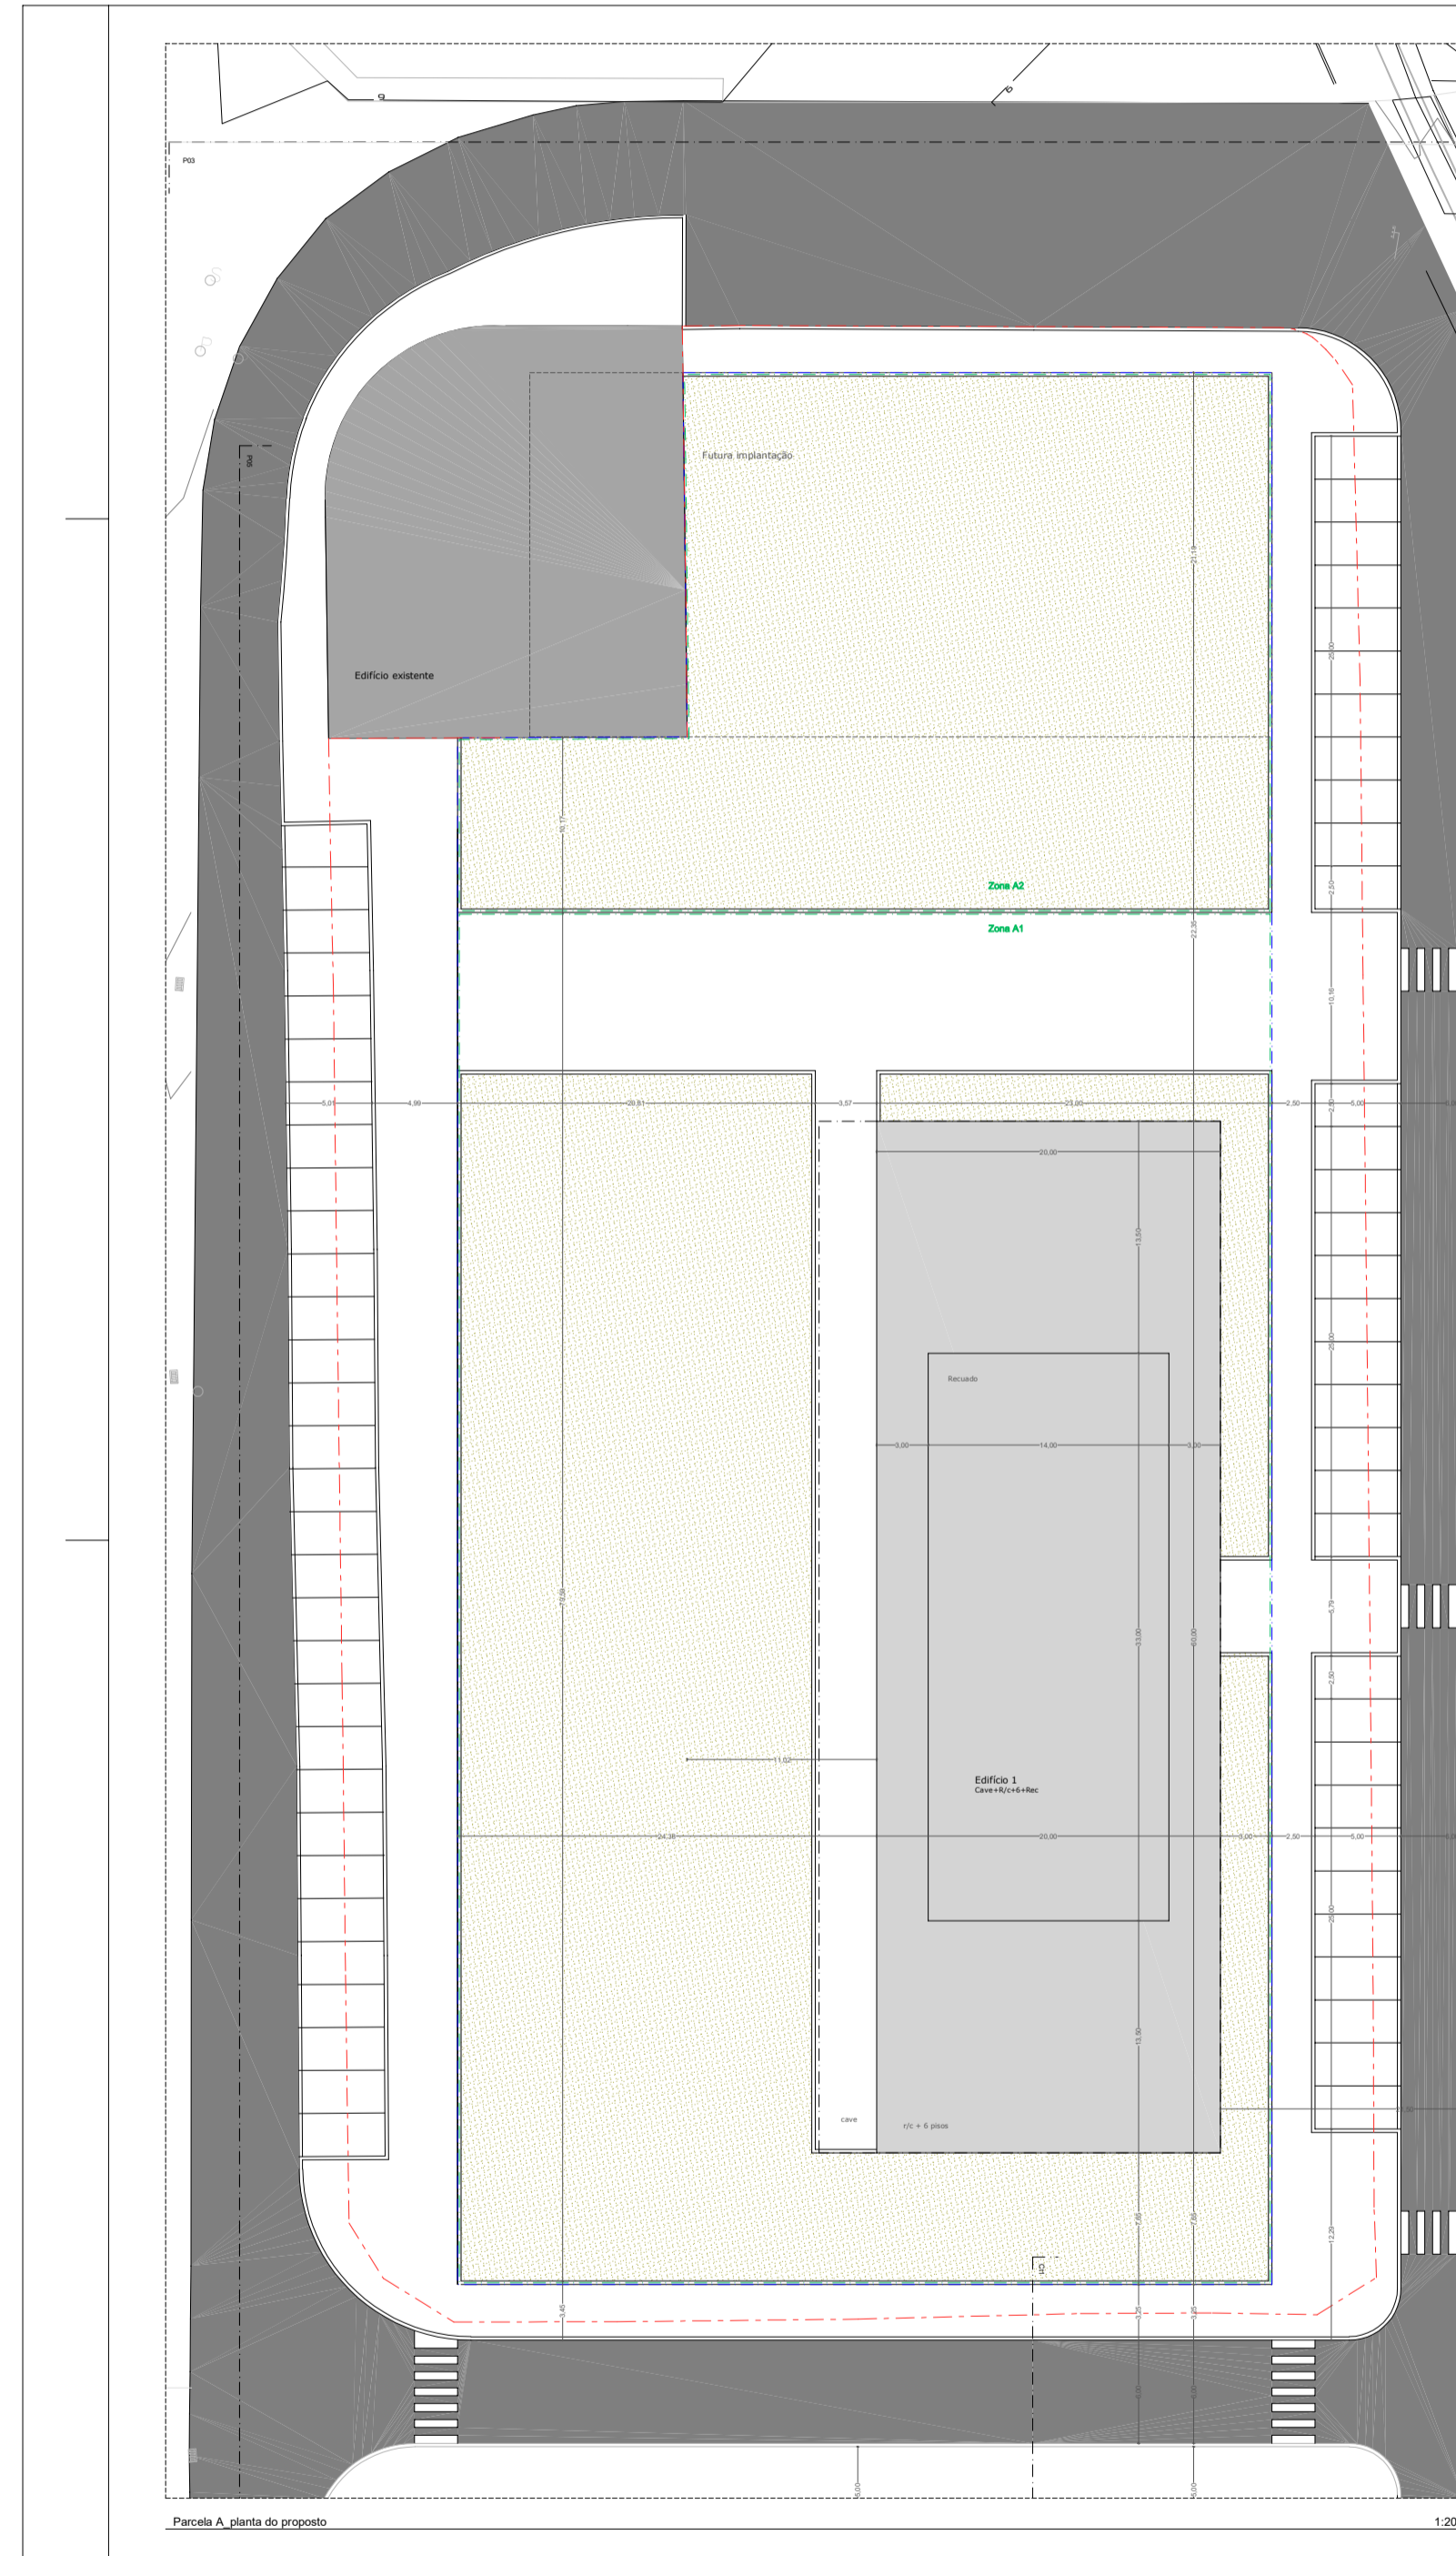

Edifício	Área de Interação	Área Bruta de Construção
Edifício 1	3 887,00m²	10 983,00m²
Edifício 2	3 887,00m²	10 983,00m²

Edifício 1: 10 983,00m²  
 Edifício 2: 10 983,00m²  
 Área Bruta de Construção: 21 966,00m²


Basic Connection, Lda.

Projeto de Engenharia

Espinho Business Center - EBC

Rua do Golfe, Rua 43, Rua 20 e Ribeira - Espinho

Plano de Informação Prévia


João Rodrigues  
 Costa Pereira

20/06/2020

Físico de Informação Prévia

1:200, 1:500

43/3

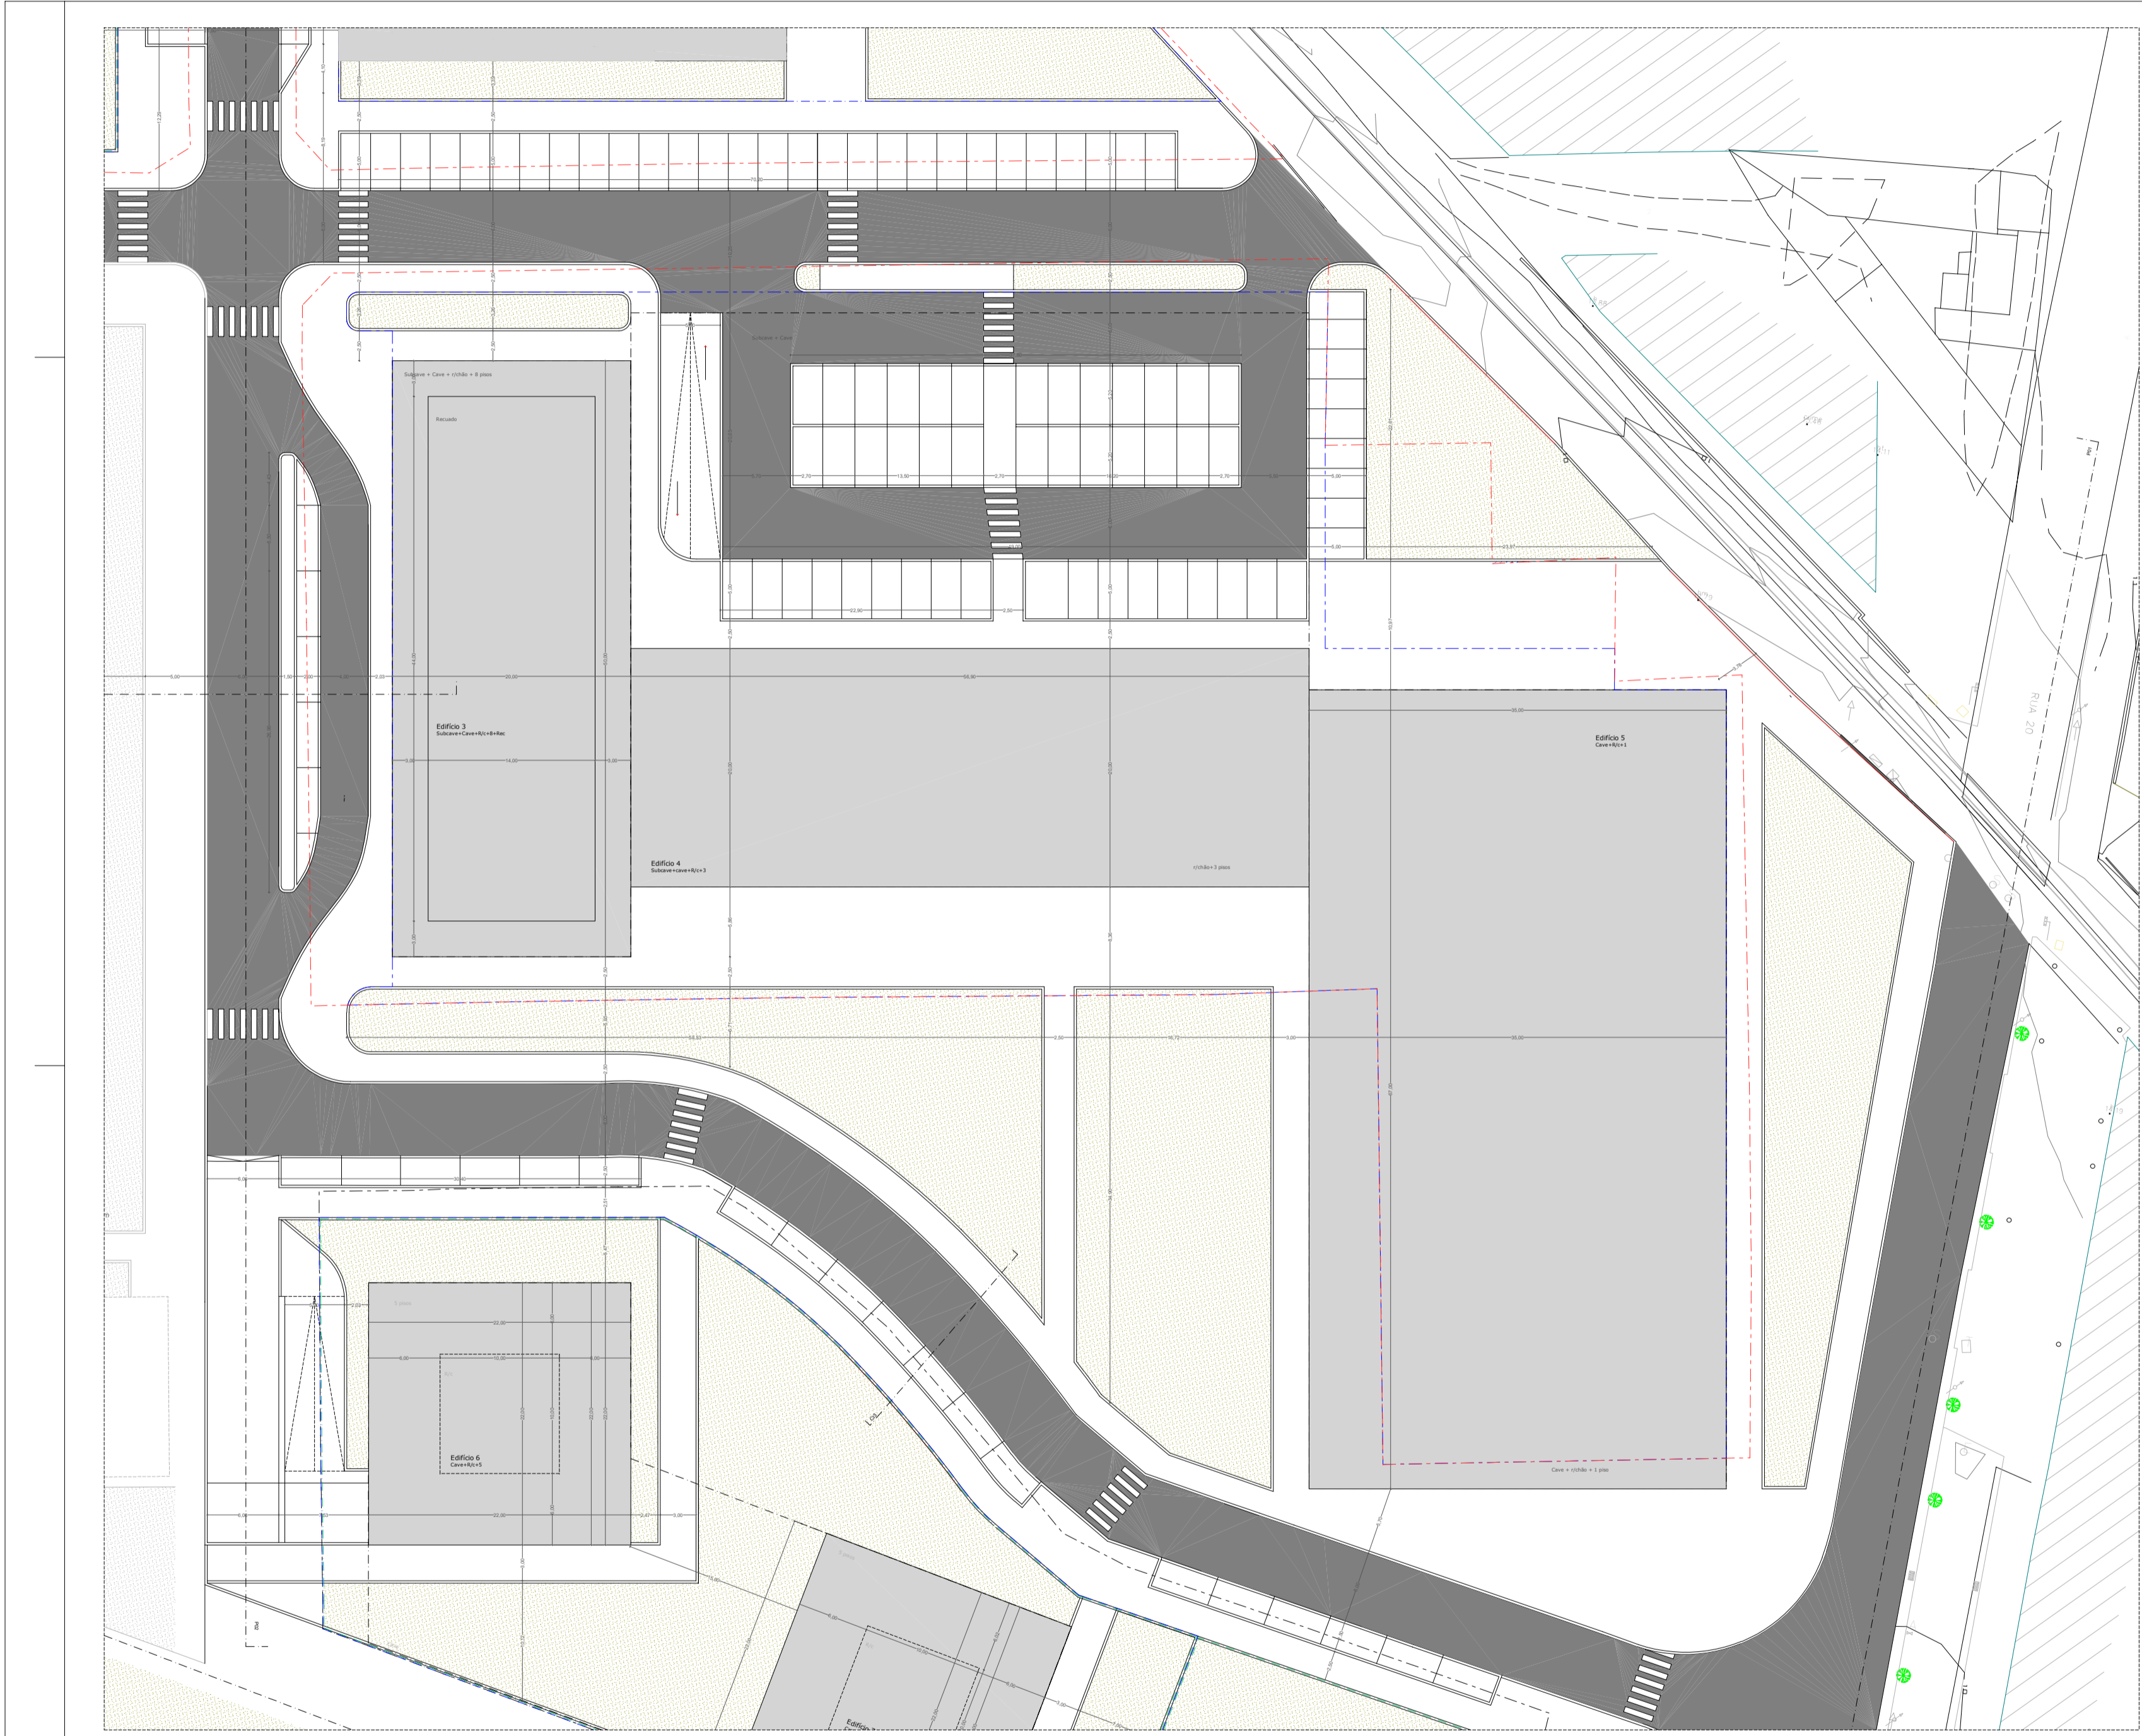

<b>Parcela C</b> - Área total do terreno	7 700,00m <sup>2</sup>
<b>Área de Intervenção</b>	6 717,00m <sup>2</sup>
<b>Área Bruta de Construção</b>	20 303,00m <sup>2</sup>

**Legenda Características de parcelas de terreno objeto de intervenção**

Basic Connection, Lda.

Projeto de arquitetura

**Espinho Business Center - EBC**

Rua do Golfo, Rua 43, Rua 20 e Ribeira - Espinho

Plano de implantação

20/00/2020

**João Rodrigues**  
**Costa Pereira**


Projetista

Manoel Dias - Arquiteto  
Cristina Araújo - Arquiteta  
Rita Gonçalves - Arquiteta  
Flávia Viana Gomes - Arquiteta  
Cristina Pereira - Arquiteta  
Manoel Candeia - Arquiteta

20/00/2020

1:200, 1:500

**C3-4**

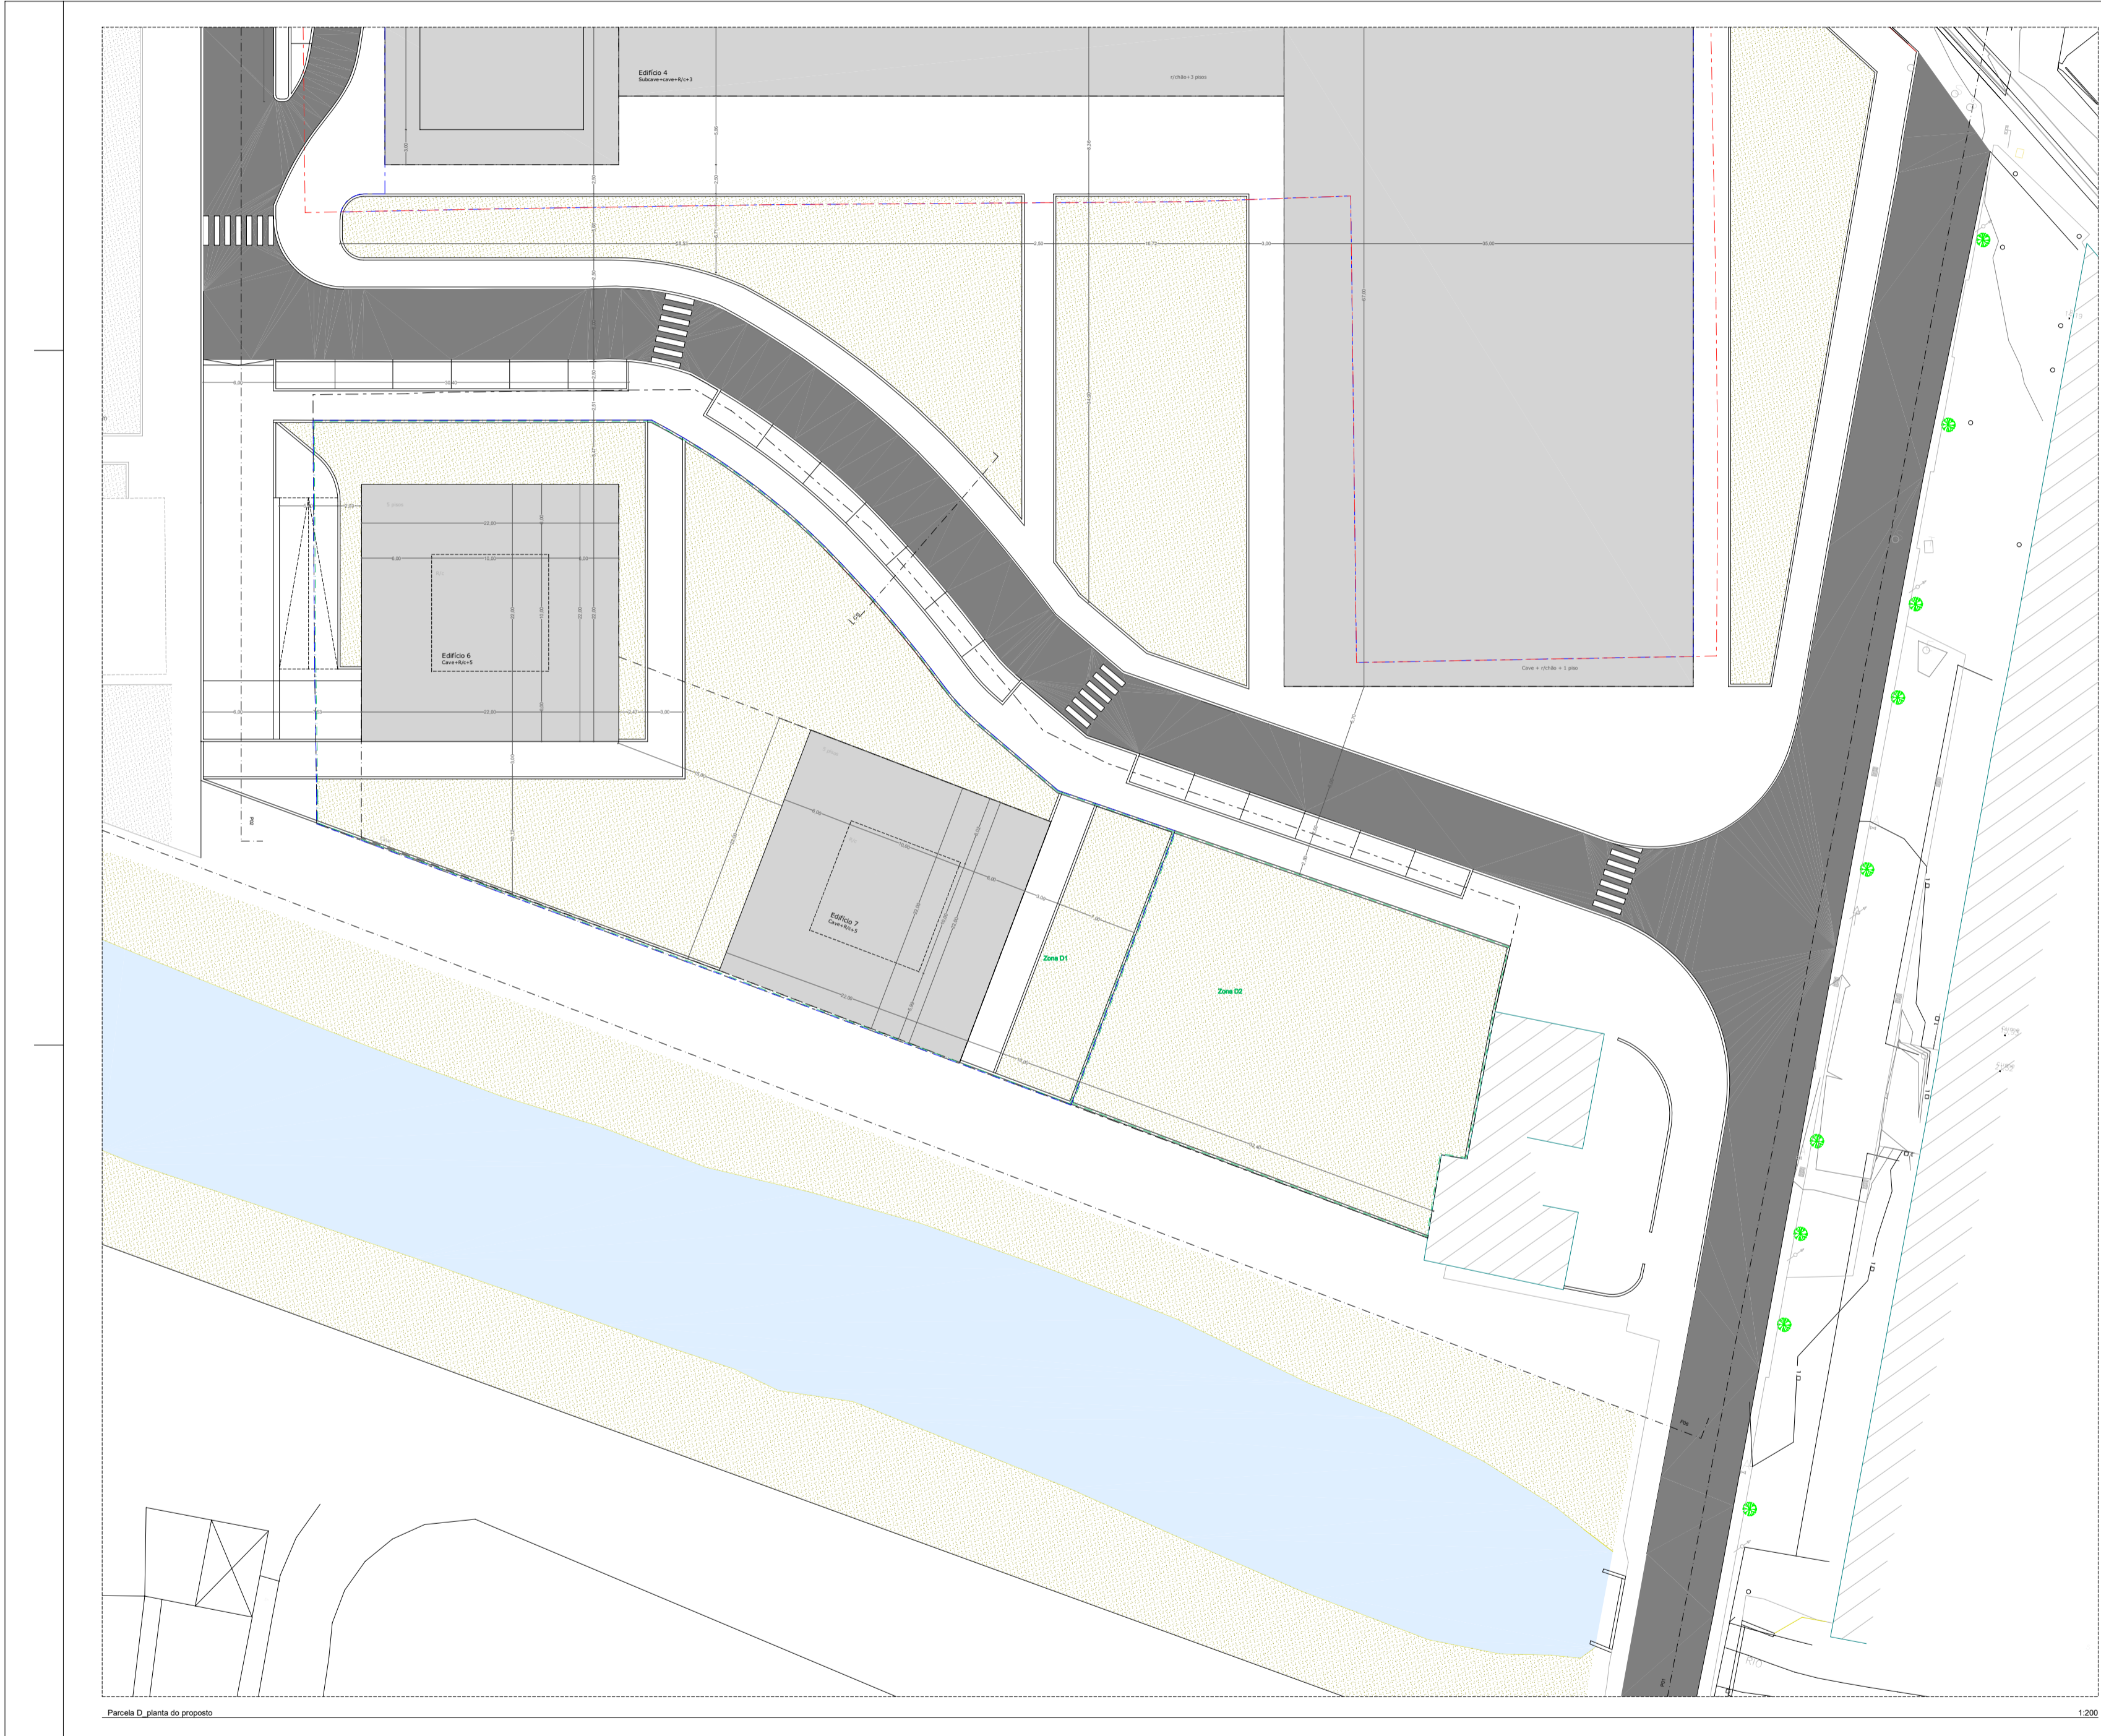




